

PLAN DE RESERVATION

Echelle 1/250


LOT n°04

Superficie : 640 m² environ
Surface Plancher : 350 m²
Emprise au Sol : 224 m²
Réf. cadastrale : Section AI n°234partie

LEGENDE

- Périmètre de l'opération
- Chaussée en enrobés
- Chaussé en bicouche
- Stationnement
- Espace vert
- Accès au lot obligatoire
- Périmètre du lot
- Cotation du lot
- Zone constructible
- Cotation de la zone constructible
- Coffret Electrique - PROJET
- Boîte de branchement PROJET / Cotation PROJET Réseau Eaux Pluviales
- Boîte de branchement PROJET / Cotation PROJET Réseau Eaux Usées
- Citerneau Télécom - PROJET
- Citerneau Eau Potable - PROJET
- Candélabre - PROJET
- Altitude Voirie - PROJET
- Element paysager à protéger
- Emplacement Boisé Classé

PLAN DE SITUATION :

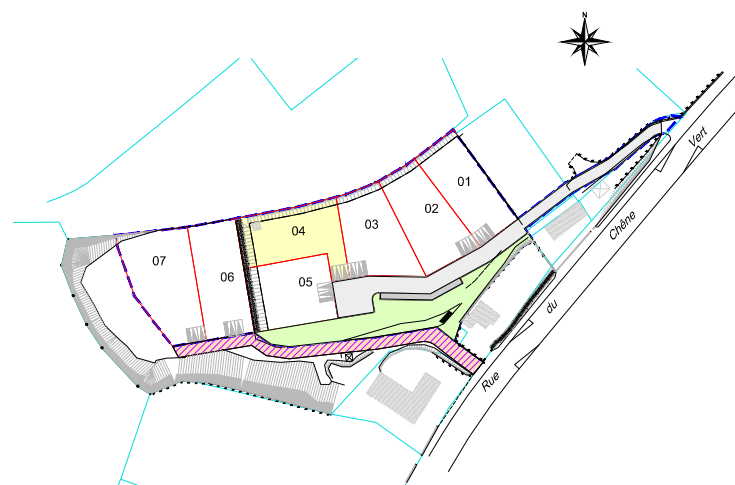

Société de Géomètres Experts
Agence de Dinard
24, rue du Val Porée
BP.20156
35801 DINARD CEDEX
Téléphone: 02.99.46.14.17
Télécopie: 02.99.16.01.26
dinard@prigent-associes.fr

