

DEPARTEMENT DES COTES D'ARMOR

COMMUNE DE SAINT CAST LE GUILDO



Lotissement "Les Haliades"

PA4 - Plan de Composition

N° DOSSIER	2018.048DR
N° GEOPROD	180568

ECHELLE	1/500
---------	-------

Section AK du cadastre




Ludovic Alexandre Architecte
1, quai Lamennais
35000 Rennes
Téléphone: 02.99.77.97.02
contact@alexandrearchitecte.fr







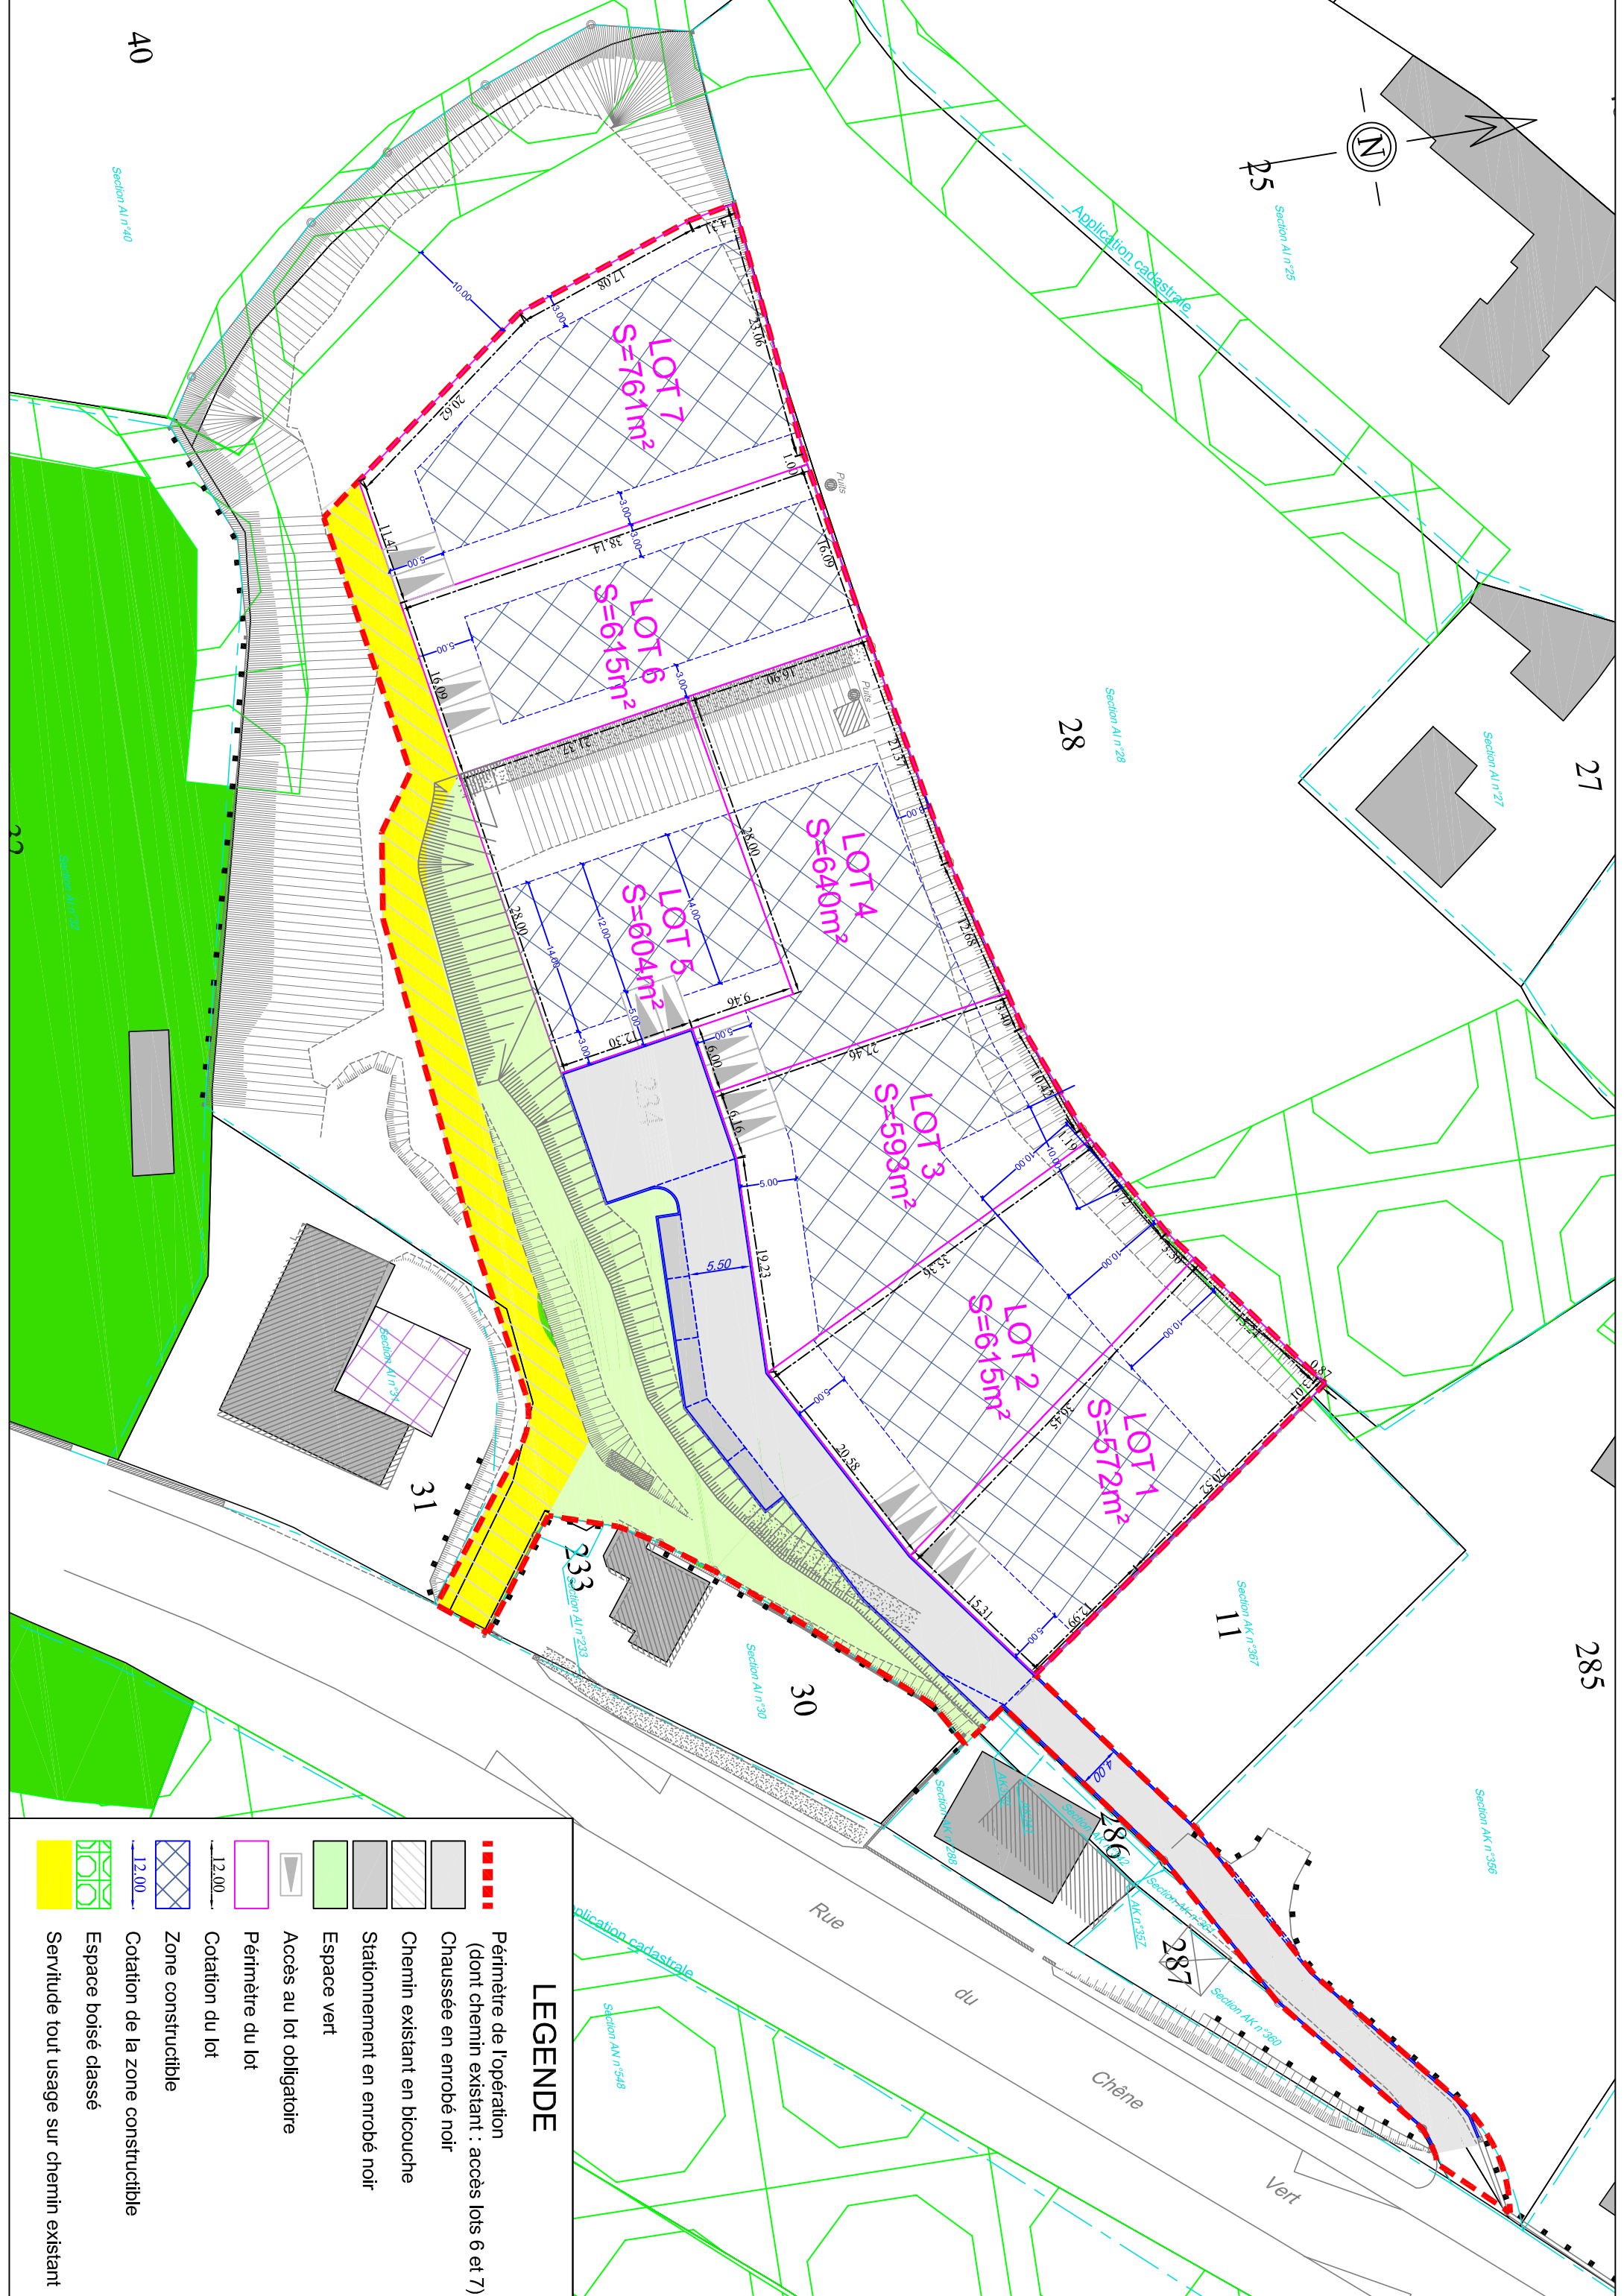







Société de Géomètres Experts
Bureau d'études Aménagement et Urbanisme
24, rue du Val Porée – BP.20156
35801 DINARD CEDEX
Téléphone: 02.99.46.14.17
dinard@prigent-associes.fr

Indice	Date	Objet de la modification
A	Octobre 2018	Permis d'aménager : édition originale
B	Décembre 2018	Permis d'aménager : pièces complémentaires
C	Janvier 2019	Permis d'aménager : modification suite arrêté



LEGENDE

-  Périmètre de l'opération (dont chemin existant : accès lots 6 et 7)
-  Chaussée en enrobé noir
-  Chemin existant en bicouche
-  Stationnement en enrobé noir
-  Espace vert
-  Accès au lot obligatoire
-  Périmètre du lot
-  Cotation du lot
-  Zone constructible
-  Cotation de la zone constructible
-  Espace boisé classé
-  Servitude tout usage sur chemin existant